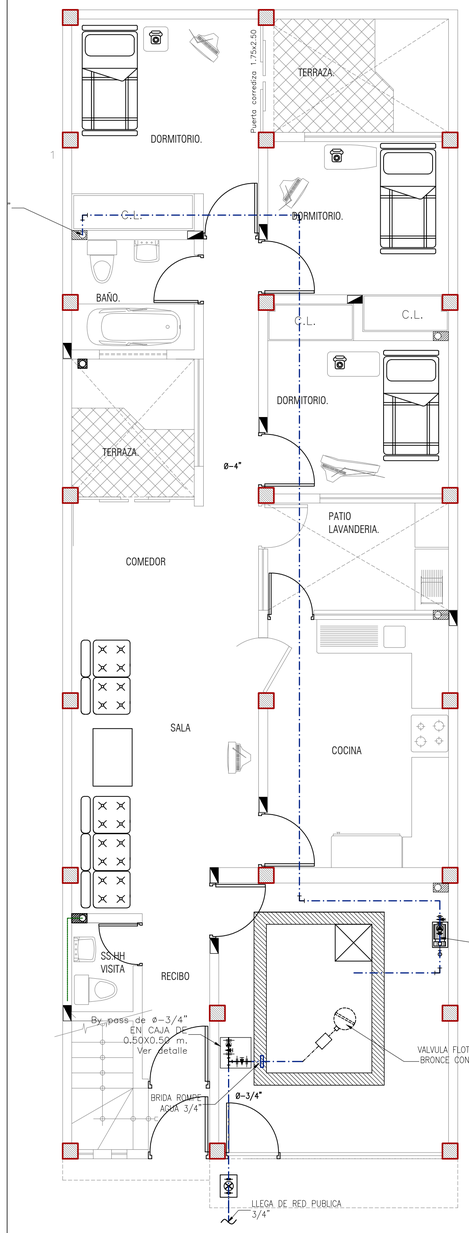

PRIMERA PLANTA (ALIMENTACION)

ESCALA 1/50

Nota: El diametro de los componentes serán segun lo que indique el plano general y orientación de valvulas hacia cisterna y red de alimentación general.

PRIMERA PLANTA

ESCALA 1/50

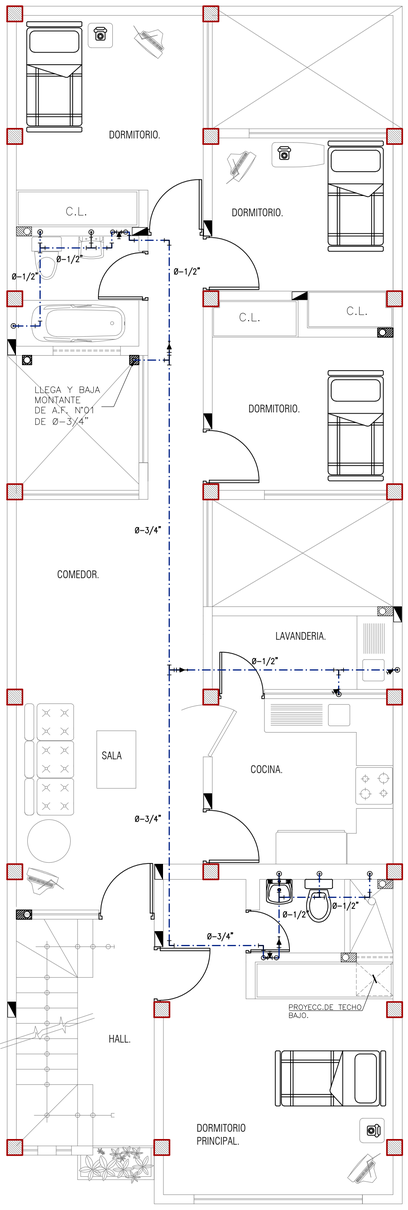

SEGUNDA TERCERA CUARTA PLANTA TIPICA

ESCALA 1/50

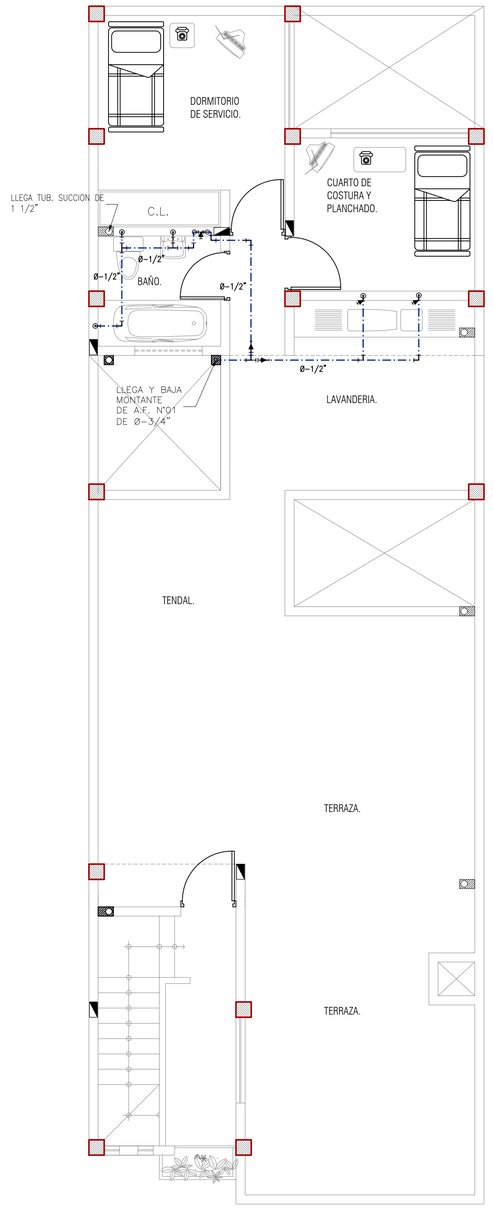

AZOTEA

ESCALA 1/50

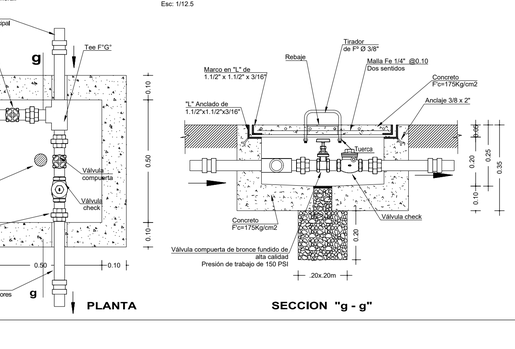

DETALLE DE
CAJA BY PASS 0.50X0.50m
Esc: 1/12.5

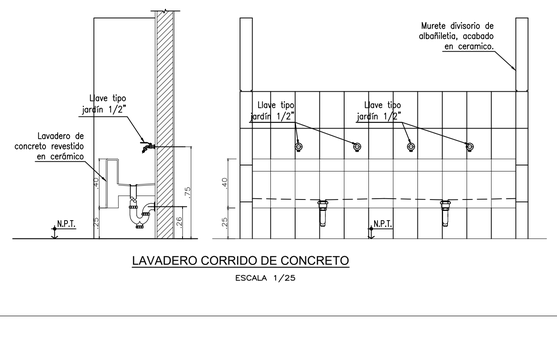

LAVADERO CORRIDO DE CONCRETO

ESCALA 1/25

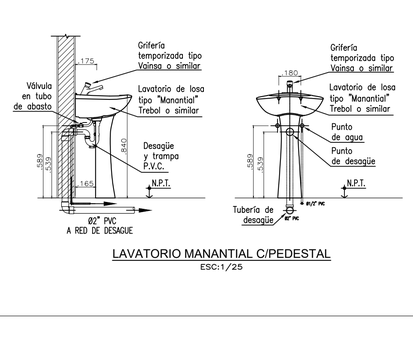

LAVATORIO MANANTIAL C/PEDESTAL

ESC:1/25

ESPECIFICACIONES TECNICAS RED DE AGUA

1.–LAS TUBERIAS DE AGUA POTABLE SERAN DE PLASTICO PVC CLASE 10 N.T.P.399.166:2,008 CON UNIONES ROSCADAS

2.–LOS ACCESORIOS SERAN DE PLASTICO PVC CLASE 10 CON UNIONES ROSCADAS N.T.P.399.166:2,008.

3.–LAS VÁLVULAS COMPUERTAS Y CHECK, SERAN DE BRONCE , CAPAZ DE SOPORTAR UNA PRESION DE TRABAJO DE 150 psi. DICHAS VALVULAS IRAN ENTRE DOS UNIONES UNIVERSALES F°G°.

4.–TODAS LAS VÁLVULAS DE INTERRUPCION Y CHECK, SERAN DE MARCA RECONOCIDA, DE PRIMERA CALIDAD Y SEGUN ESPECIFICACIONES TECNICAS.

5.–LAS VALVULAS DE COMPUERTA DEBERA INSTALARSE EN LOS LUGARES DONDE INDIQUE EL PROYECTO, EN MUROS. NO SE PERMITIRA LA INSTALACION EN PISOS.

6.–EL NICHO DISEÑADO PARA QUE ALBERGUE LA VALVULA Y LAS UNIONES UNIVERSALES DE LAS DIMENSIONES INDICADAS IRAN EN MUROS, EL INTERIOR DE LAS CAJAS DE PROTEC. SERA ENCHAPADO CON MAYOLICA Y LLEVARA MARCO Y PUERTA METALICA (PLANCHA GALVANIZADA) e=1/16" SEGUN INDICADO EN LOS PLANOS DE DETALLE, CON SEGURO (PLUSH).

7.–LA VALVULA COMPUERTA COLOCADA ENTRE DOS UNIONES UNIVERSALES F°G° PERMITE SU PREPARACION Y/O MANTENIMIENTO EXTRAYENDO SIN CORTAR LA TUBERIA, DEBERA TENERSE CUIDADO DE COLOCAR LA VALVULA Y LAS UNIONES UNIVERSALES DE MODO DE NO DIFICULTAR SU OPERACION.

8.–LOS APARATOS SANITARIOS DEBERAN DE SER DE BAJO CONSUMO DE AGUA.

9.–LOS SISTEMAS DE CONTROL DE PASO DE AGUA, EN SERVICIOS SANITARIOS DE USO PUBLICO, DEBERAN SER DE CIERRE AUTOMATICO.

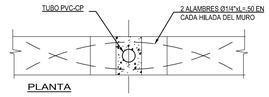

PLANTA

NOTA:
- VACEAR EL ESPACIO QUE ALOJA LA TUBERIA CON CONCRETO FLUIDO F'C'=175 KG/CM2.
- PARA EL TARRAJEO USAR MALLA "TIPO GALLINERO"

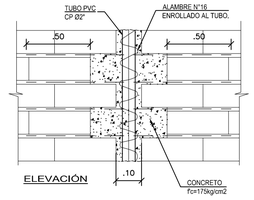

ELEVACIÓN

PROTECCIÓN DE TUBERÍA PVC CP EN MURO Ó PARED

ESCALA 1/10

LEYENDA DE AGUA	
SIMBOLO	DESCRIPCION
	TUBERIA PARA AGUA FRIA PLASTICO PVC–CLASE 10 ROSCADA EMPOTRADA EN PISO Y/O PARED.
	VALVULA COMPUERTA.
	VALVULA COMPUERTA VERTICAL
	VALVULA DE CONTROL
	CODO 90° SUBE.
	CODO 90° BAJA.
	TEE RECTA BAJA, TEE RECTA SUBE.
	TEE
	CODO 90°
	CRUCE DE TUBERIAS SIN CONEXION

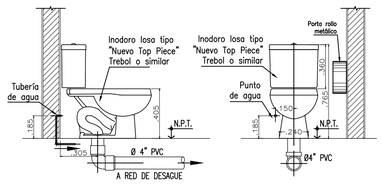

INSTALACIÓN TIPICA INODORO

ESC:1/25

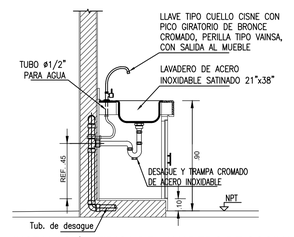

INSTALACIÓN TIPICA DE LAVADERO DE COCINA

ESC:1/25

ARCER CONSULTORES ASOCIADOS S.A.C.
ESPECIALISTA EN ELABORACION DE EXPEDIENTES TECNICOS Y PROYECTOS EN GENERA
INGENIERIA TOPOGRAFIA ARQUITECTURA Y CONSTRUCCION

ARCER Consultores Asociados SAC
CONSULTORÍA Y CONSTRUCCIÓN

PROYECTO: VIVIENDA MULTIFAMILIAR

PLANO: INSTALACIONES SANITARIAS (AGUA)

UBICACION:
CALLE : CALLE S/N MZ A LOTE 06
URBA. : MONTEMAR
DISTRITO : MOCHE
PROVINCIA : TRUJILLO
REGION : LA LIBERTAD

ESCALA: 1/50
FECHA: NOVIEMBRE 2023

LAMINA N°: IS-02

Rojanconsultores@gmail.com